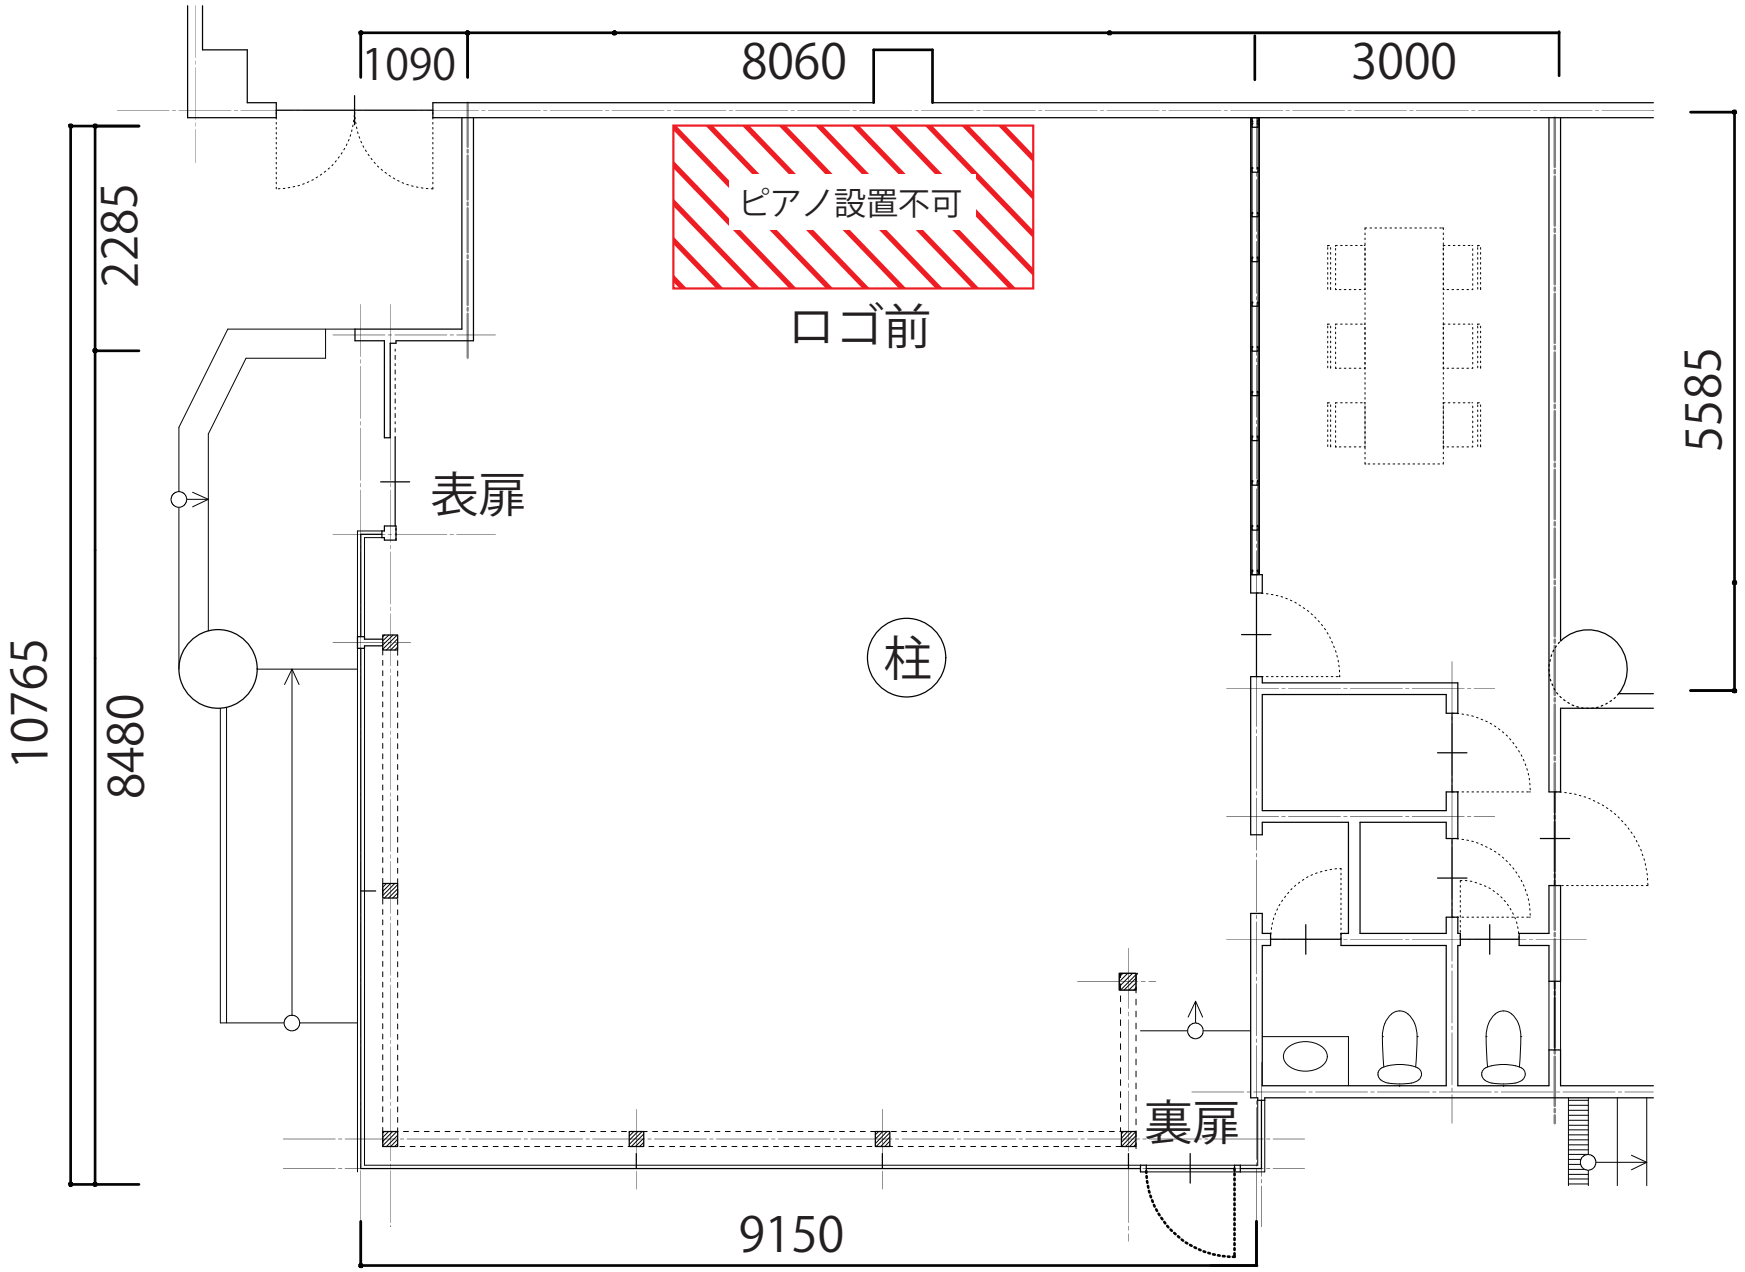
1090
8060
3000
2285
10765
8480
5585
ピアノ設置不可
ロゴ前
表扉
柱
裏扉
9150